


Abkürzung	Bedeutung
AM	Achsmaß
BE	Bodeneinstand
BRB	Baurichtmaß Breite
BRH	Baurichtmaß Höhe
EL01	E-Öffner
FSA	Feuerschutzabschluss
GF	Gehflügel
LA	Lichtausschnitt
LA5	Lichtausschnitt Bild 5
LA6	Lichtausschnitt Bild 6
LA7	Lichtausschnitt Bild 7
LA8	Lichtausschnitt Bild 8
LABR	Lichter Ausschnitt Breite
LAH	Lichter Ausschnitt Höhe
LB	lichte Breite
LDVB	lichte Durchsicht Verglasung Breite
LDVH	lichte Durchsicht Verglasung Höhe
LMB	lichtes Mauermaß Breite
LMH	lichtes Mauermaß Höhe
LWB	Lichte Wandöffnung Breite
LWH	lichte Wandöffnung Höhe
LZB	Lichtes Zargenmaß Breite
LZH	Lichtes Zargenmaß Höhe
MIWO	Mineralwolle
OFF	Oberkante Fertigfußboden
OL	Oberlicht/ Oberteil
OLB	Oberlicht/ Oberteil Breite
OLH	Oberlicht/ Oberteil Höhe
RAMB	Rahmenaußenmaß Breite
RAMH	Rahmenaußenmaß Höhe
RD	Höhergeführter Laufschienenbeschlag mit untenliegender Federwelle und Dachfolge
SBR	Sockelbreite
SF	Standflügel
TUKB	Türkasten Breite
TUKH	Türkasten Höhe
ZAM	Zargenaußenmaß
ZAMB	Zargenaußenmaß Breite
ZAMH	Zargenaußenmaß Höhe
ZT1	Beschlag
ZT2	Türschließer
ZT3	Türspion
ZT4	Panikstangengriff auf BGS
ZT5	Sockelblech
ZT6	Bänder
ZT7	Schloss

HÖRMANN

Brandis

MZ Thermo46

Frontansicht Außen TPS 011

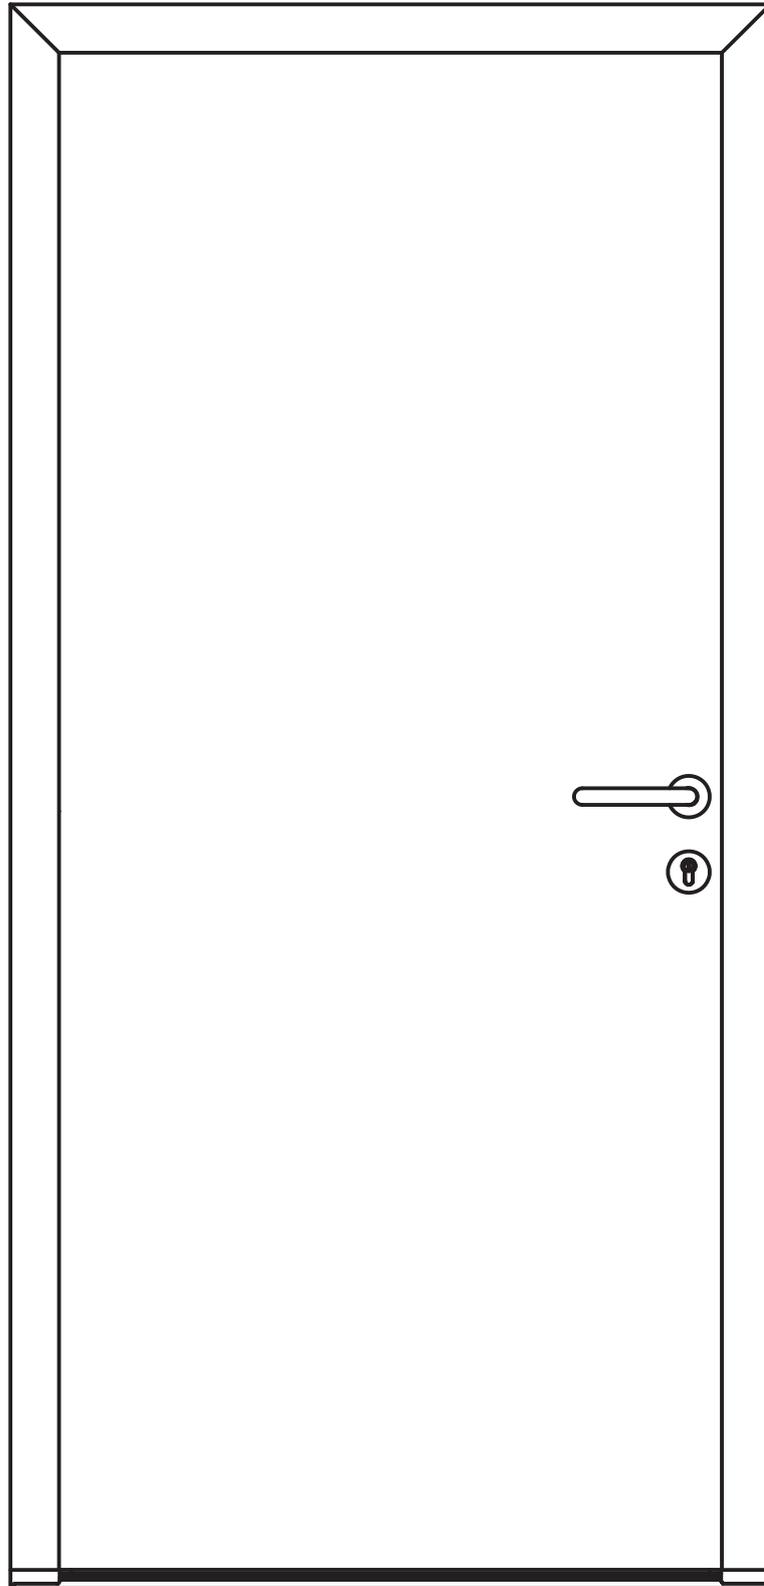

Zeichnung dient nur zur Information und unterliegt nicht dem Änderungsdienst

M

Klasse:

Stand:

11/2016


Zeichn.- Nr.

HÖRMANN

Brandis

MZ Thermo46

Frontansicht Außen TPS 021

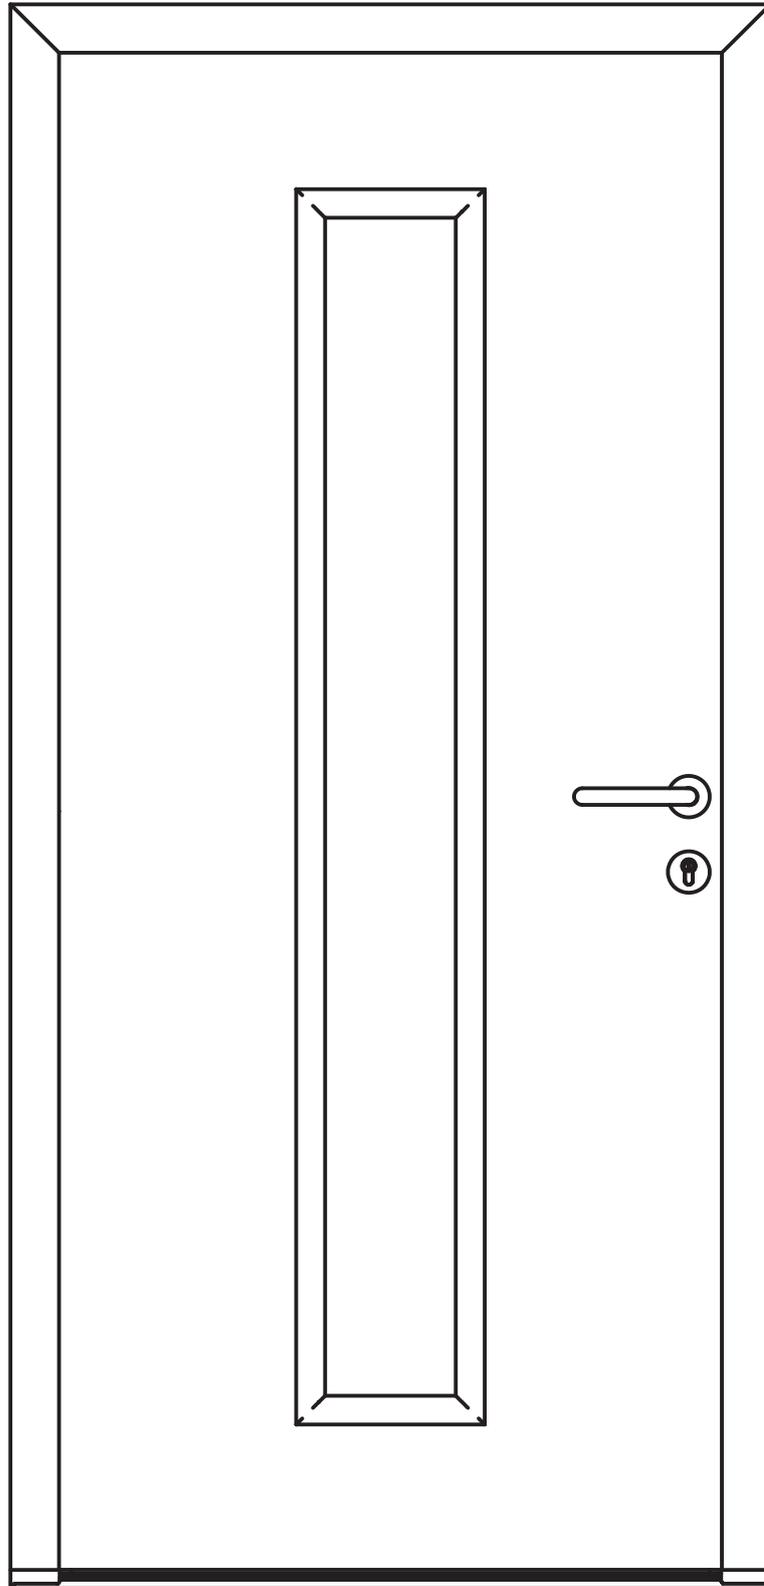

Zeichnung dient nur zur Information und unterliegt nicht dem Änderungsdienst

M

Klasse:

Stand:

11/2016


Zechn.- Nr.

HÖRMANN

Brandis

MZ Thermo46

Frontansicht Außen TPS 051

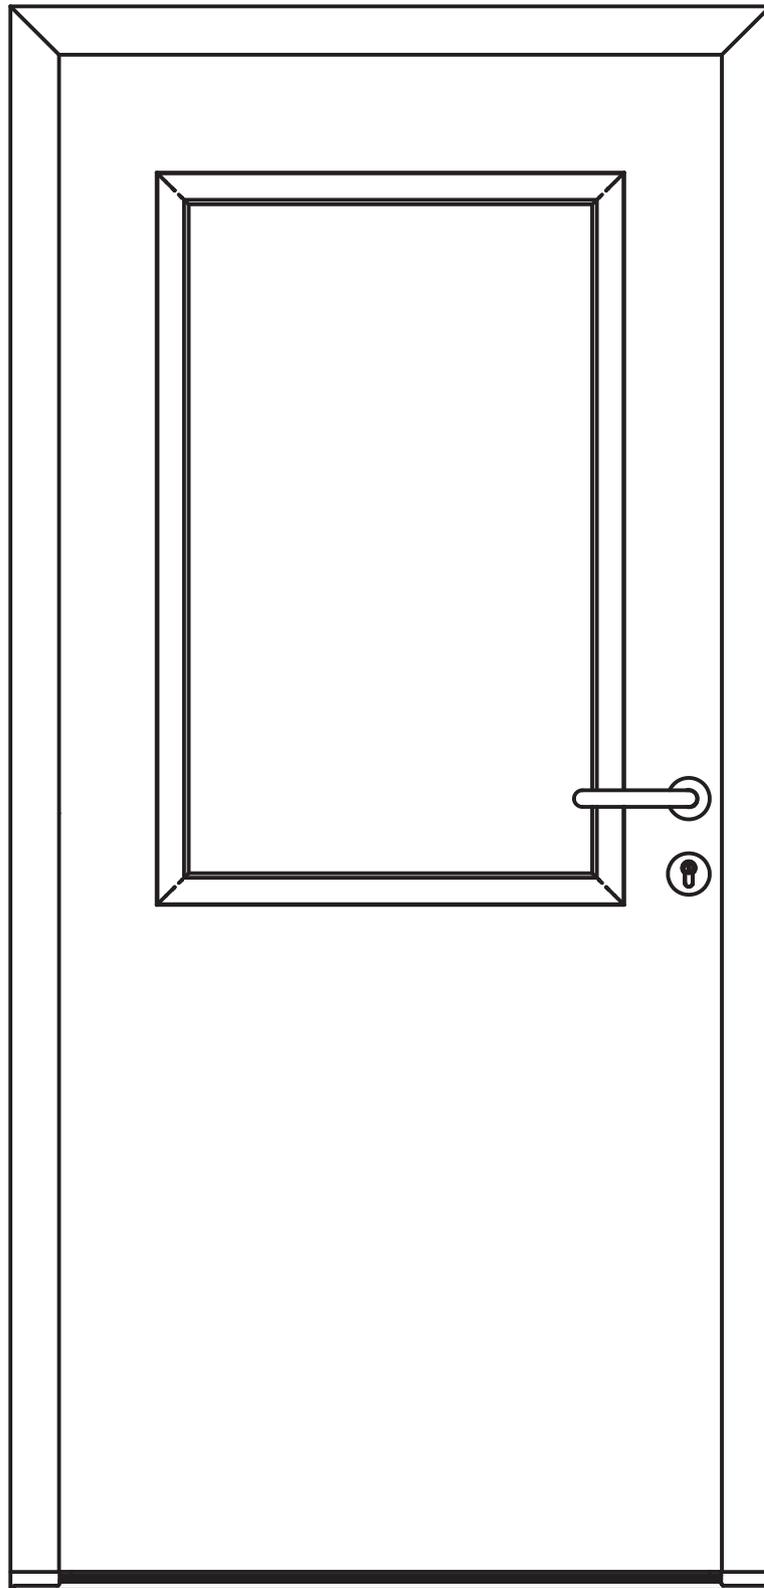

Zeichnung dient nur zur Information und unterliegt nicht dem Änderungsdienst


M

Klasse:

Stand:

11/2016

Zeichn.- Nr.

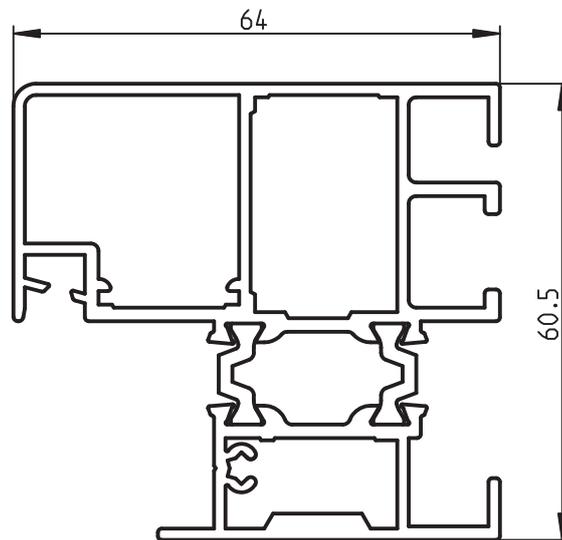

Zeichnung dient nur zur Information und unterliegt nicht dem Aenderungsdiensst

M
1:1

Klasse:

Stand:

11/2016


Zeichn.- Nr.

HÖRMANN

Brandis


TPS / MZ Thermo46 / KSi Thermo46

Horizontalschnitt

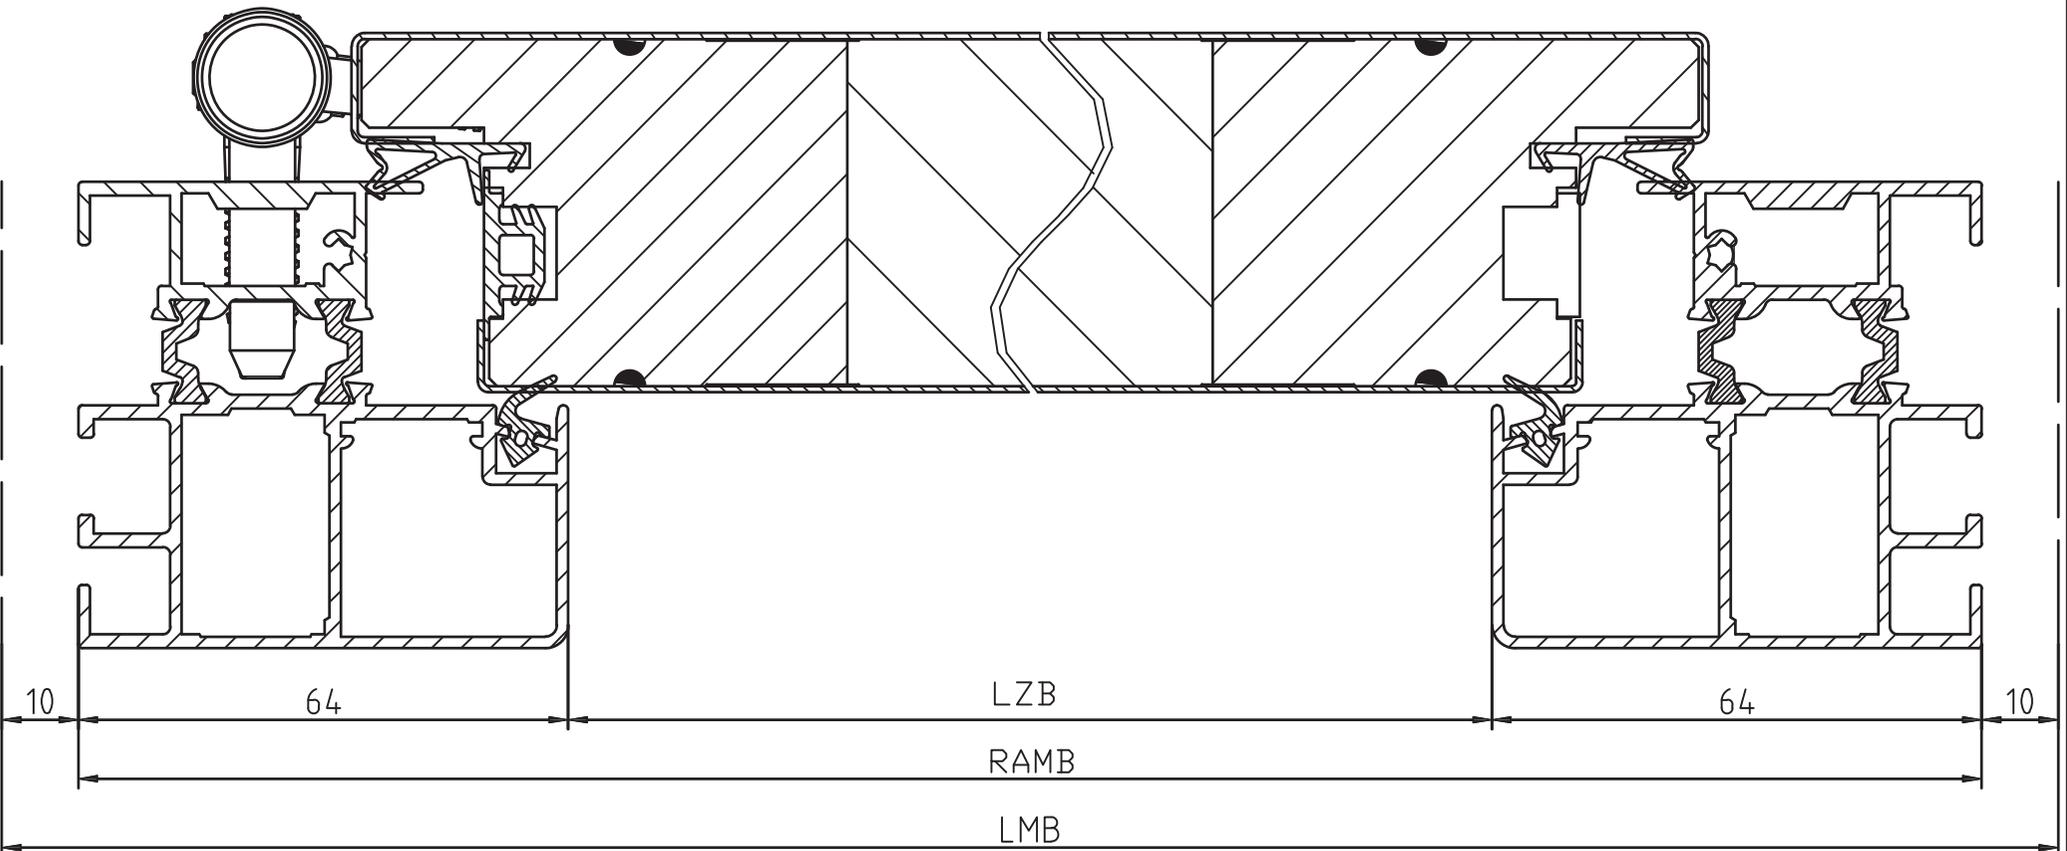

Zeichnung dient nur zur Information und unterliegt nicht dem Änderungsdienst

M 1:1	Klasse:	Stand: 11/2016	Zeichn.- Nr.	
----------	---------	-------------------	--------------	--

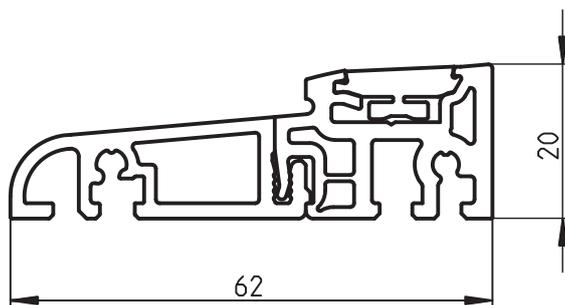

Zeichnung dient nur zur Information und unterliegt nicht dem Änderungsdiensst


M
1:1

Klasse:

Stand:

11 / 2016

Zeichn.- Nr.

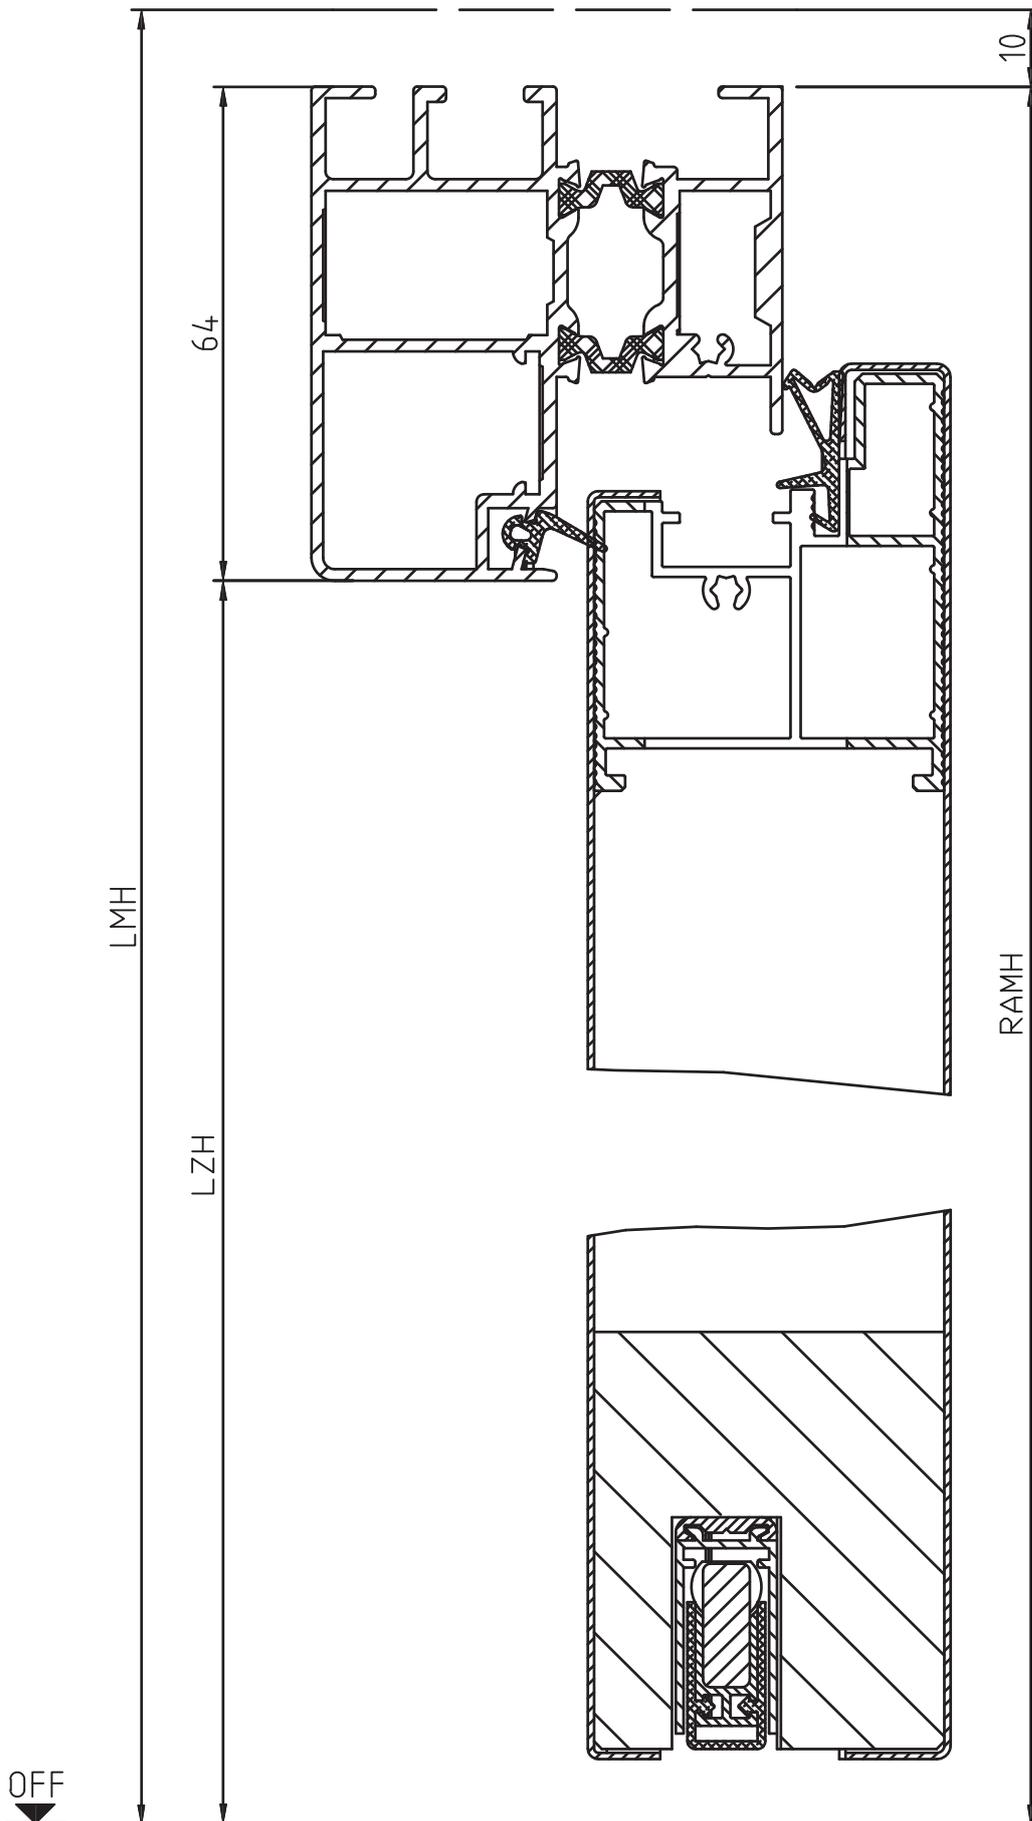

Zeichnung dient nur zur Information und unterliegt nicht dem Änderungsdienst


M

Klasse:

Stand:

11/2016

Zeichn.- Nr.

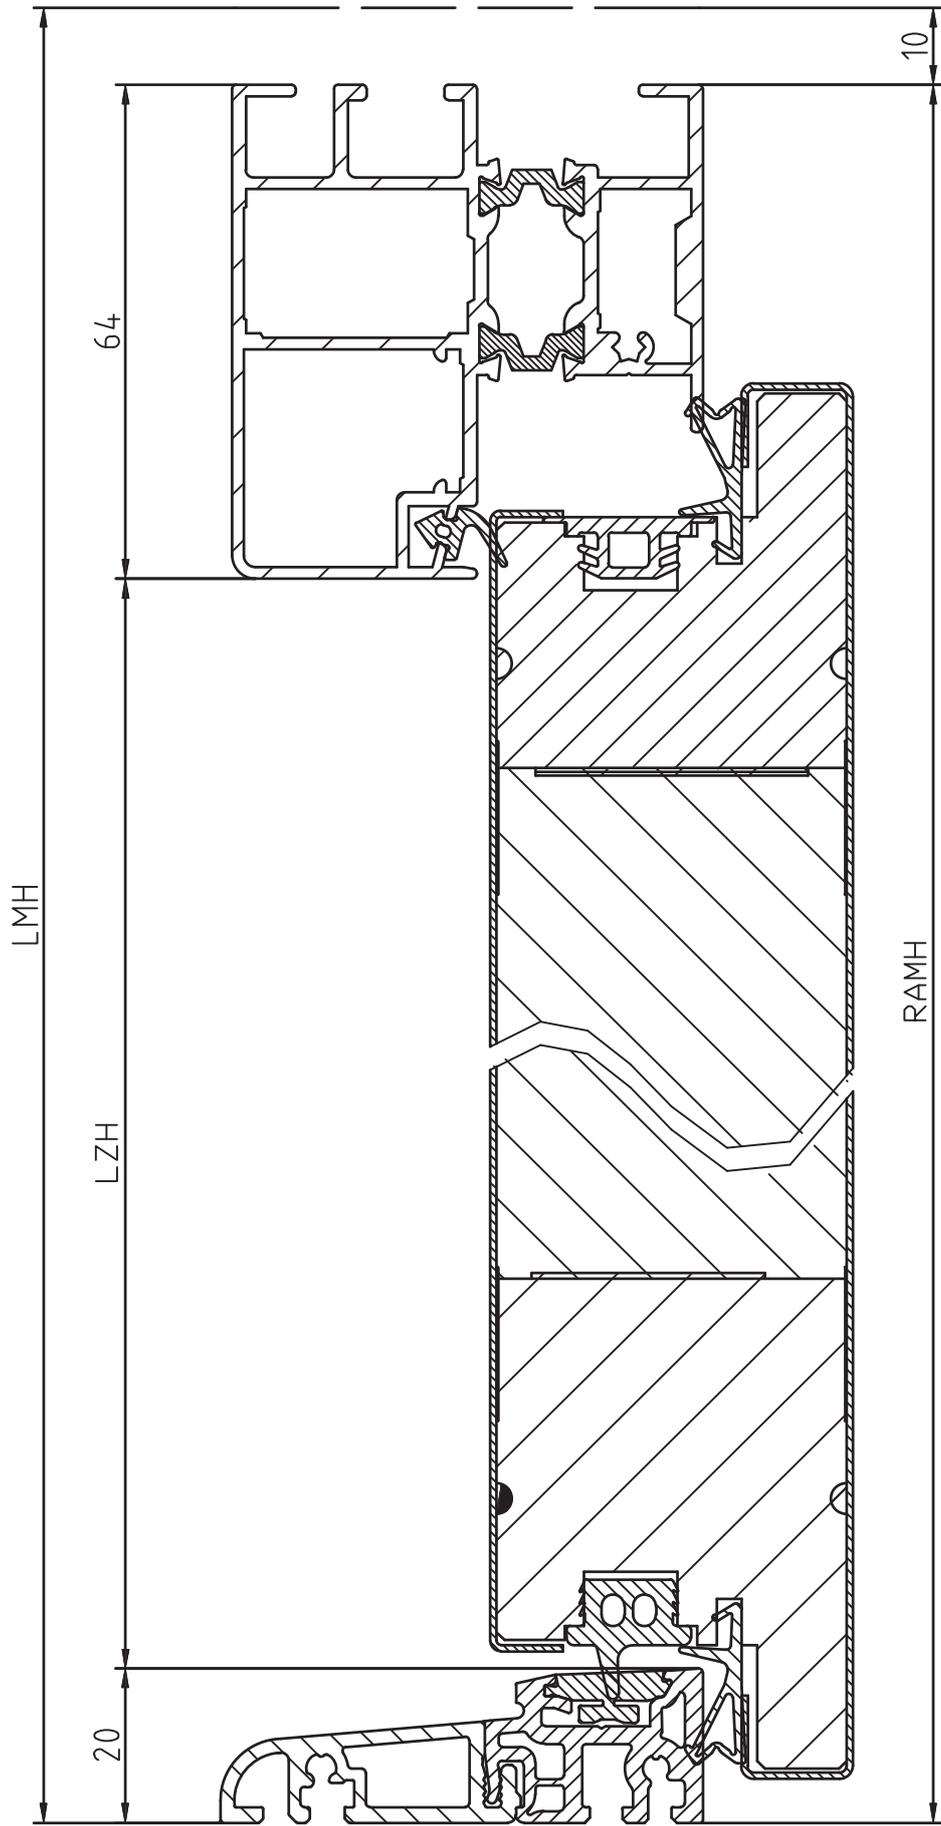

Zeichnung dient nur zur Information und unterliegt nicht dem Änderungsdienst

OFF
▼

M

1:1

Klasse:

Stand:

11 / 2016

Zechn.- Nr.