

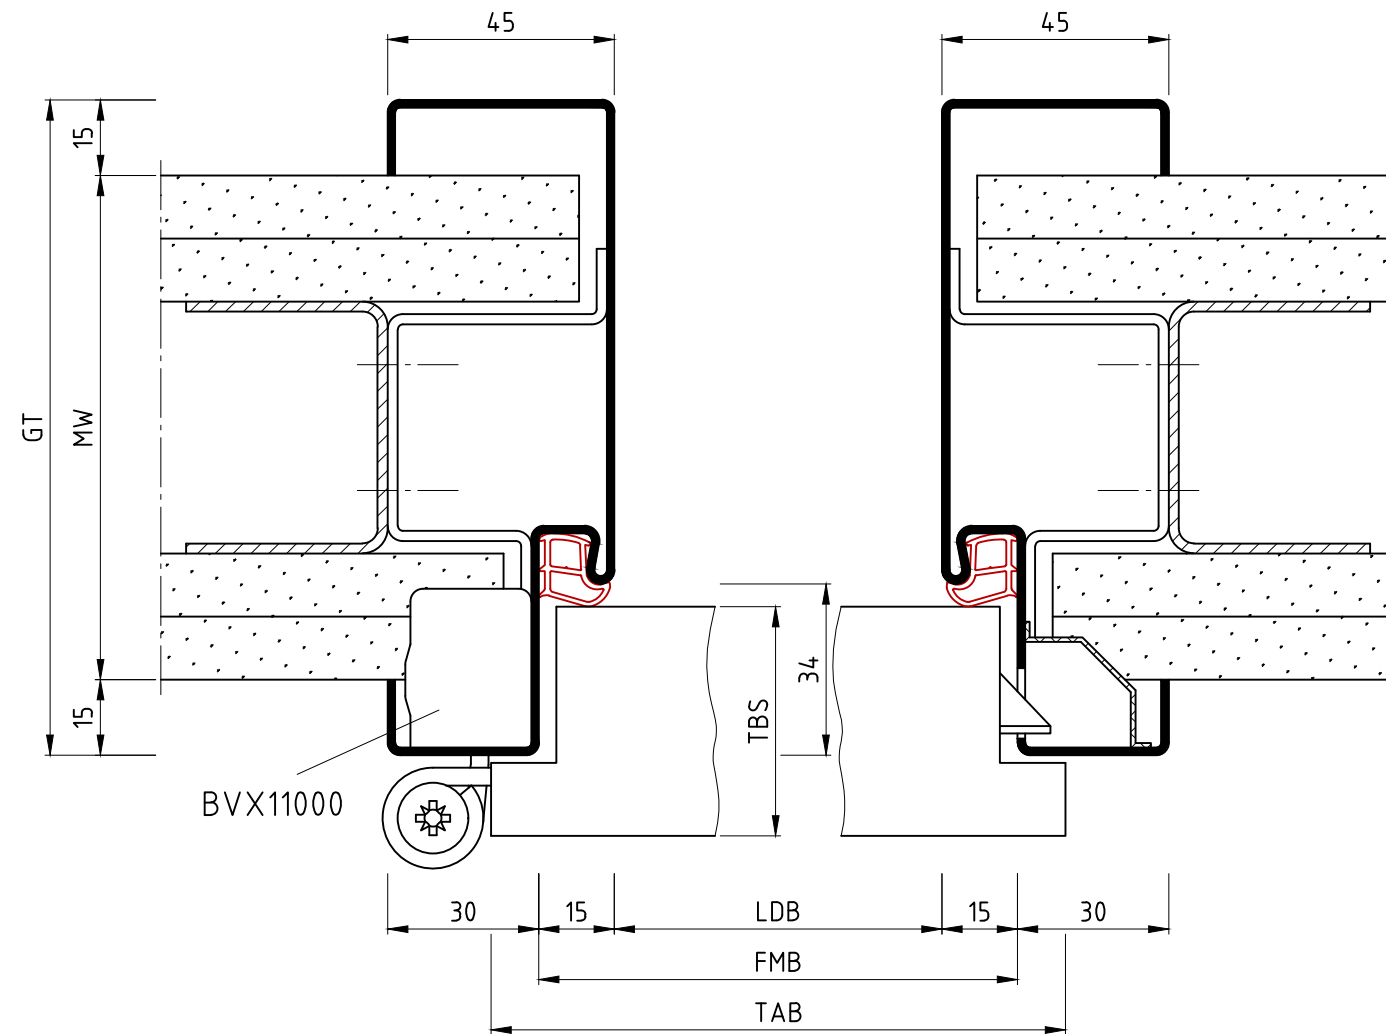


Horizontalschnitt

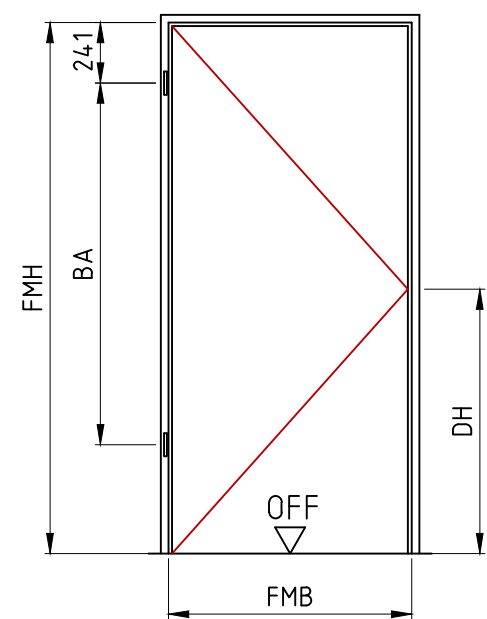

Vertikalschnitt

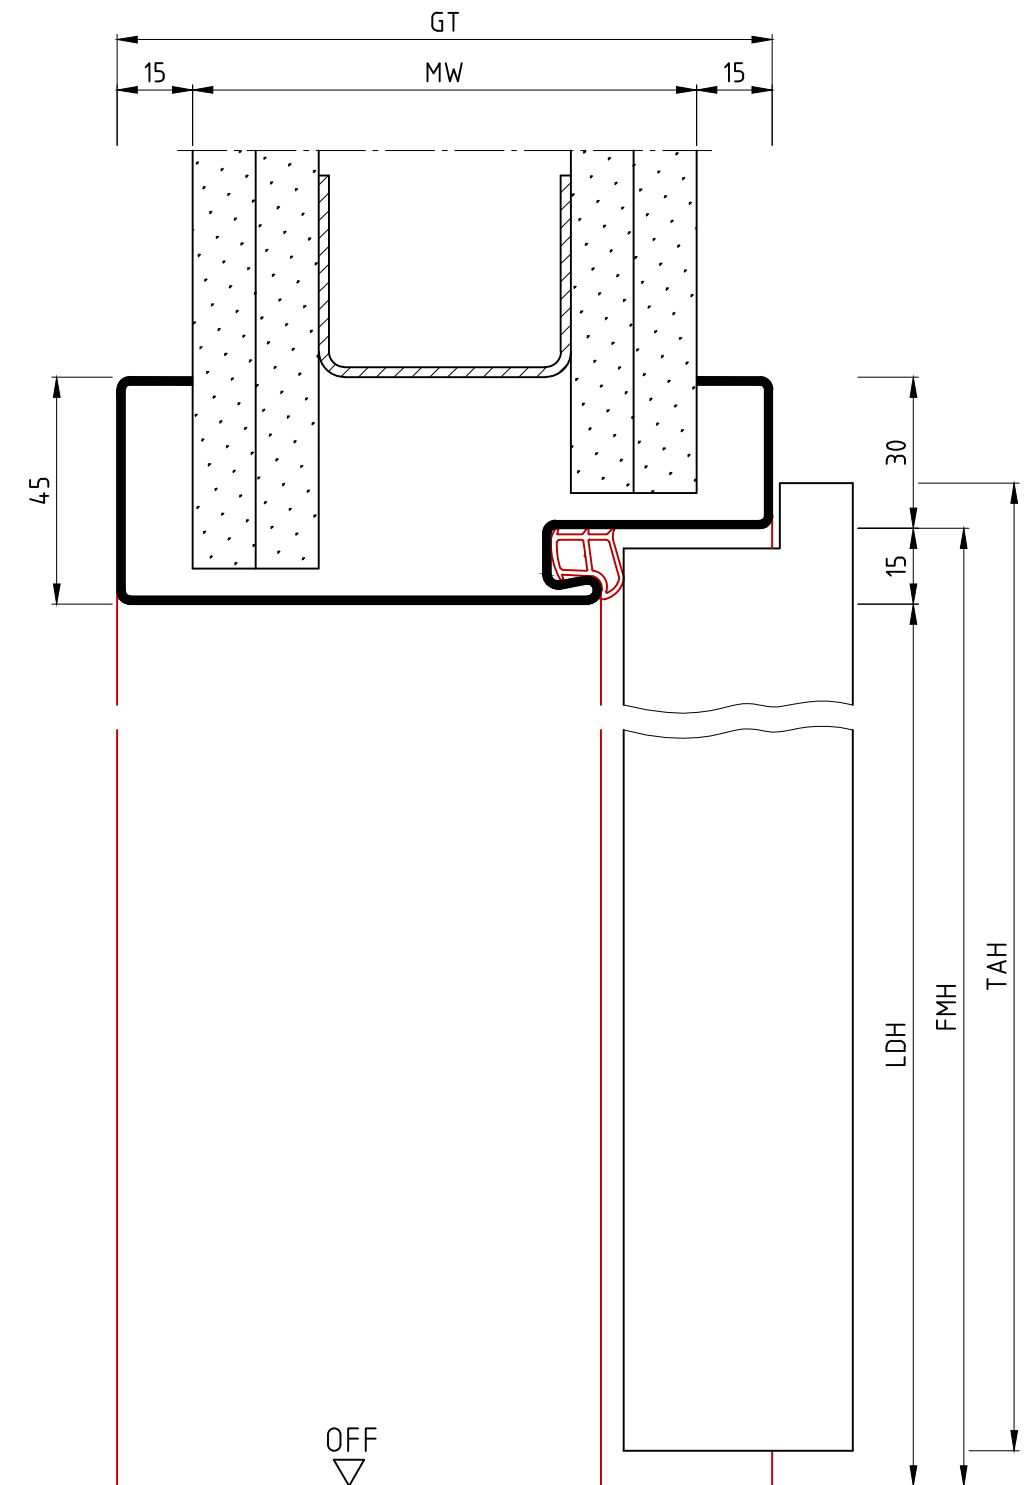

Ansicht: DIN links
spiegelbildlich: DIN rechts

Die Massiv- und Ständerwerkswände bzw. deren Profile müssen so ausgebildet sein, dass sie die statischen und dynamischen Kräfte, welche sich aus der Belastung des verwendeten Türelements ergeben, zuverlässig und nachhaltig aufnehmen können.

	Name	Datum/Date	Bud	
Bearbeiter	A.Vo	11.01.2021	Umfassungszarge als Blockprofil	
Prüfer	V.Bu	11.01.2021	wrap around frame as block profile	
	Zeich.Nr./Drawing No:	D0022308.dwg	Rev.: -	Maßstab/Scale:
	ArtikelNr./Article No:		Rev.:	1:1.5
	Status:	Freigegeben		
	BOS	Best Of Steel GmbH	Toleranzen für Stahlzargen nach DIN 18111, weitere Maßangaben nach Allgemeintoleranzen DIN ISO 2768-m.	
	Best Of Steel	D-48271 Emsdetten	Tolerances for steel frames according to DIN 18111, further specifications according to general tolerances DIN ISO 2768-m.	
	www.BestOfSteel.de		Technische Änderungen vorbehalten Subject to technical modifications	
REV.	Änderung	Name	Datum	