


3.4.2
3.4.2.1

Detaildarstellungen Brandschutzverglasung "HW 190 F"
Einseitige Verglasung (Profil 72651)

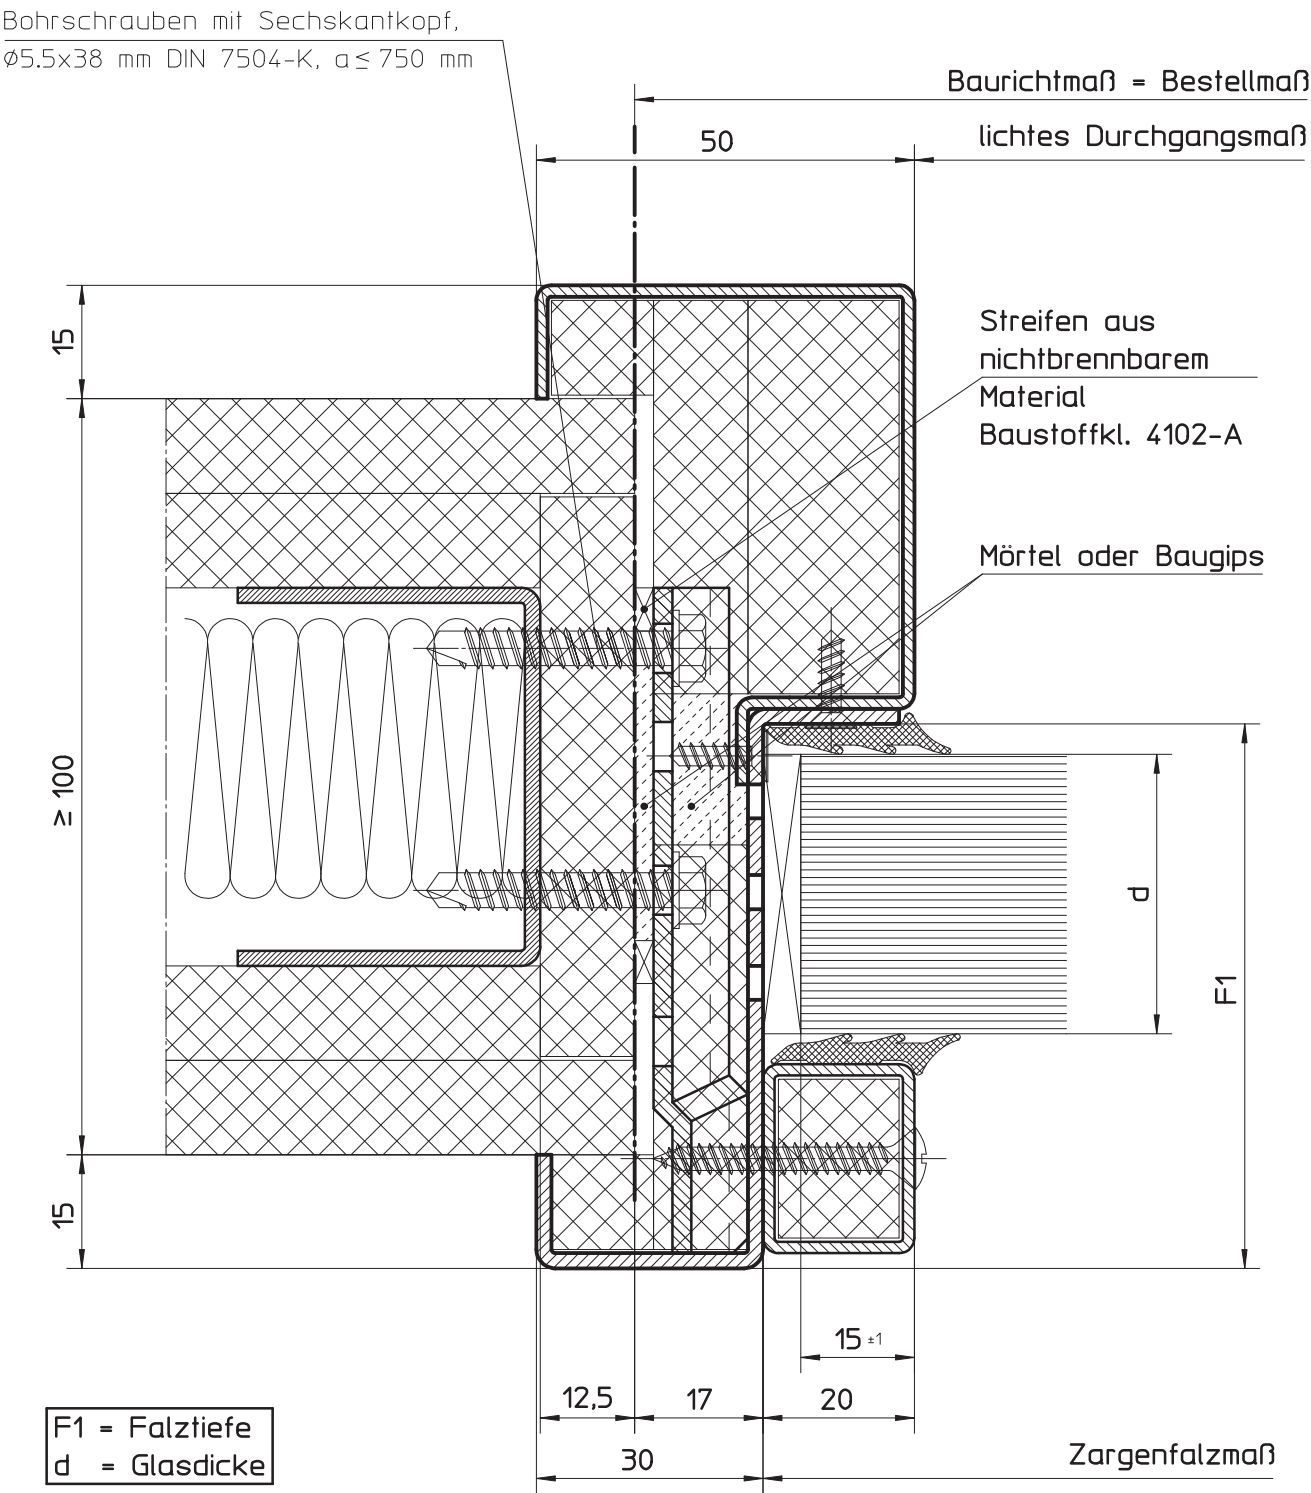

Trockenbau
Brandschutz / Festverglasung



HÖRMANN KG WERNE Postfach 1254, D-59355 Werne

Brandschutzverglasung "HW 190 F" (Feuerwiderstandsklasse F90)
Profil 72651 für Ständerwerk (nachträglicher Einbau)
Ausführung: einseitige Verglasung

Maßstab:	1:1
Stand:	03/2009
Ersatz für:	
Zeichnungs-Nr.:	HW-F90-01

Urheberschutz nach DIN 34